

**LEGENDA**

**AMBITI EDIFICATI:**

- PREVALENTEMENTE RESIDENZIALI
- PREVALENTEMENTE PRODUTTIVI
- PREVALENTEMENTE COMMERCIALI/TURISTICO-RICETTIVI
- PREVALENTEMENTE ARTIGIANALI
- SERVIZI PUBBLICI E/O DI USO PUBBLICO
- PERIMETRO NUCLEI DI ANTICA FORMAZIONE

**TERRITORIO AGRICOLO**

- NUCLEI/EDIFICI FUNZIONALI ALL'ATTIVITA' AGRICOLA
- NUCLEI ED AGGREGATI NON FUNZIONALI ALL'ATTIVITA' AGRICOLA
- EDIFICI NON FUNZIONALI ALL'ATTIVITA' AGRICOLA
- AREA EX DEPOSITO MILITARE
- AMBITO ESTRATTIVO (Piano Cave - ATEglt)
- INFRASTRUTTURE AEROPORTUALI E RELATIVI SERVIZI


CONFINE COMUNALE



COMUNE DI RIVANAZZANO TERME  
PROVINCIA DI PAVIA

**PIANO DI GOVERNO DEL TERRITORIO**

Adottato dal Consiglio Comunale con deliberazione n. \_\_\_\_\_ in data \_\_\_\_\_  
 Pubblicato dal \_\_\_\_\_ al \_\_\_\_\_  
 Approvato definitivamente dal C.C. con deliberazione n. \_\_\_\_\_ in data \_\_\_\_\_

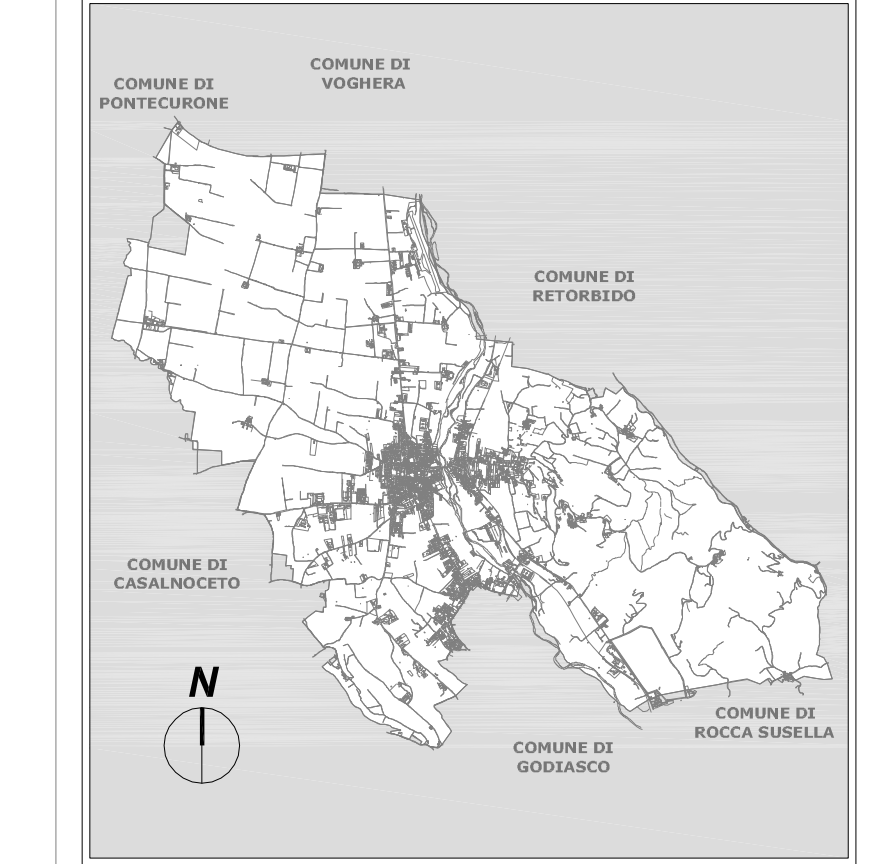

**Valutazione Ambientale Strategica**  
 Componente geologica  
 Piano di Zonizzazione Acustica  
 Analisi del settore commerciale

**COLLABORATORI**  
 Geom. Luca Armonici  
 Dott. Arch. Carlo Barbieri  
 Dott. Ing. Roberto Bignoli  
 Dott. Ing. Gianluca Diemo  
 Dott. Arch. Alessia Ferraresi  
 Dott. In. Arch. Massimiliano Galliani  
 Dott. Arch. Daniele Mallini  
 Dott. Ing. Giulio Migliorini  
 Dott. Ing. Renzo Vecchi  
 Dott. Ing. Nicola Vitali

Il Sindaco ROMANO FERRARI  
 Il Segretario Comunale FRANCESCO MATARAZZO  
 L'Assessore all'Urbanistica ANDREA DEGLIALBERTI  
 I progettisti Dott. Arch. LUIGI BARIANI  
 Dott. Ing. GIANNALBERTO VECCHI

<b>DATA</b>	<b>OGGETTO</b> QUADRO CONOSCITIVO	<b>TAVOLA</b>
<b>TITOLO</b> IL SISTEMA INSEDIATIVO: ANALISI FUNZIONALE		
SETTEMBRE 2009	scala 1:10.000	<b>1.13</b>

DOCUMENTO DI PIANO D.d.P.