


LEGENDA

- AREE DI ELEVATO VALORE AGROFORESTALE
- AREE DI MEDIO VALORE AGROFORESTALE
- AREE DI BASSO VALORE AGROFORESTALE



COMUNE DI
RIVANAZZANO TERME
PROVINCIA DI PAVIA

PIANO DI GOVERNO DEL TERRITORIO

Adottato dal Consiglio Comunale con deliberazione n. _____ in data _____
 Pubblicato dal _____ al _____
 Approvato definitivamente dal C.C. con deliberazione n. _____ in data _____


Valutazione Ambientale Strategica
Dott.ssa Stefania Anginelli - IUSS Pavia

Componente geologica
Dott. Geol. Giuseppe Zuffa

Piano di Zonizzazione Acustica
LabAnalysis srl

Analisi del settore commerciale
Società di Ricerca e Pianificazione
di Mauro Anzani & C. S.n.c.

COLLABORATORI
Geom. Luca Armonio
Geom. Carlo Barbieri
Dott. In. Ing. Roberto Brignoli
Dott. Ing. GianLuca Damo
Dott. Arch. Alessia Ferraresi
Dott. In. Arch. Massimiliano Giuliani
Dott. Arch. Daniele Mallini
Dott. Ing. Giulia Migliore
Dott. Ing. Renato Vecchi
Dott. Ing. Nicola Vitali

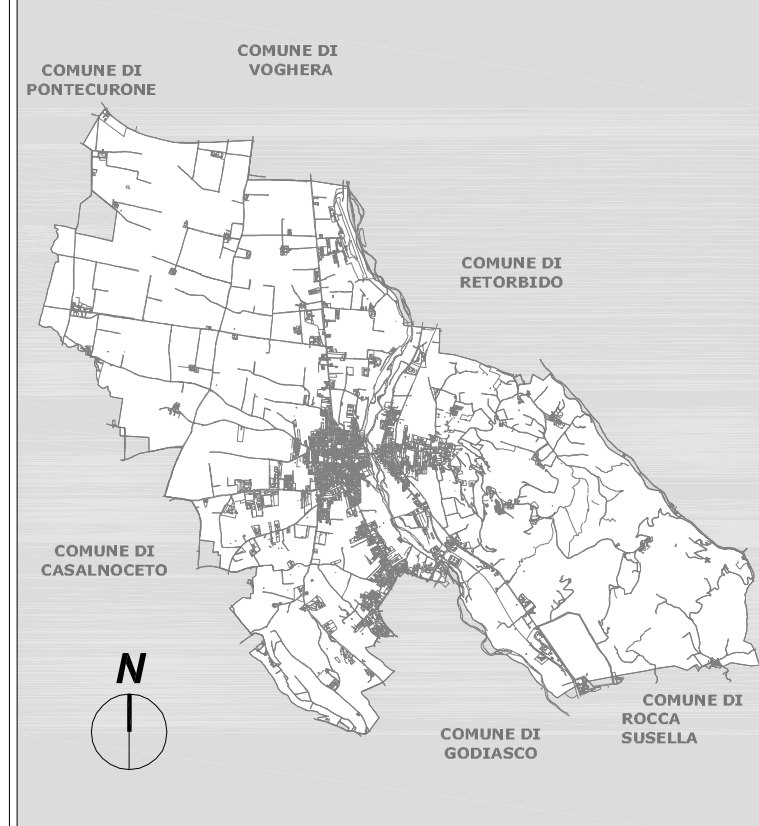

Il Sindaco
ROMANO FERRARI

L'Assessore all'Urbanistica
ANDREA DEGIALBERTI

Il Segretario Comunale
FRANCESCO MATARAZZO

I progettisti
Dott. Arch. LUIGI BARIANI
Dott. Ing. GIANLUIGI VECCHI

DATA	OGGETTO QUADRO CONOSCITIVO	TAVOLA
	TITOLO CARATERIZZAZIONE DEL TESSUTO RURALE A SCALA LOCALE	

SETTEMBRE 2009

STUDIO ARCH. LUIGI BARIANI - VIA PEZZANI, 54 27058 VOGHERA - TEL. _ FAX 0383.365225
VECCHI ASSOCIATI - ING. G. VECCHI - VIA SAVONAROLA, 7 27058 VOGHERA - TEL. _ FAX 0383.450555

scala 1:10.000
1.19

DOCUMENTO DI PIANO

D.d.P.